

КАРТА-ПЛАН ТЕРРИТОРИИ

Пояснительная записка

1. Сведения о территории выполнения комплексных кадастровых работ:

03:08:400110

(наименование субъекта Российской Федерации, муниципального образования, населенного пункта, уникальные учетные номера кадастровых кварталов, иные сведения, позволяющие определить местоположение территории, на которой выполняются комплексные кадастровые работы, например, наименование садоводческого или огороднического некоммерческого товарищества, гаражного кооператива, элемента планировочной структуры)

2. Основания выполнения комплексных кадастровых работ:

Наименование, дата и номер документа, на основании которого выполняются комплексные кадастровые работы:

Муниципальный контракт № 0302300026224000004 от 2 апреля 2024 г.

3. Дата подготовки карты-плана территории: 6 мая 2025 г.

4. Сведения о заказчике(ах) комплексных кадастровых работ:

В отношении юридического лица, органа местного самоуправления муниципального района, муниципального округа или городского округа либо уполномоченного исполнительного органа государственной власти субъекта Российской Федерации:

полное или сокращенное (в случае, если имеется) наименование: *Муниципальное учреждение МУНИЦИПАЛЬНОЕ УЧРЕЖДЕНИЕ "УПРАВЛЕНИЕ ГРАДОСТРОИТЕЛЬСТВА, ИМУЩЕСТВЕННЫХ И ЗЕМЕЛЬНЫХ ОТНОШЕНИЙ АДМИНИСТРАЦИИ МУНИЦИПАЛЬНОГО ОБРАЗОВАНИЯ "ИВОЛГИНСКИЙ РАЙОН"*

основной государственный регистрационный номер: 1020300969930

идентификационный номер налогоплательщика: 0308001328

В отношении физического лица или представителя физических или юридических лиц:

фамилия, имя, отчество (последнее - при наличии): —

страховой номер индивидуального лицевого счета в системе обязательного пенсионного страхования Российской Федерации (СНИЛС): —

Наименование и реквизиты документа, подтверждающие полномочия представителя заказчика(ов) комплексных кадастровых работ:

—

Адрес электронной почты (для направления уведомления о результатах внесения сведений в Единый государственный реестр недвижимости):

—

5. Сведения об исполнителе комплексных кадастровых работ:

Полное или сокращенное (в случае, если имеется) наименование и адрес юридического лица, с которым заключен государственный или муниципальный контракт либо договор подряда на выполнение комплексных кадастровых работ:

ООО "ЗКК", адрес: г. Улан-Удэ, ул. Ключевская 76а, оф. 22

Фамилия, имя, отчество кадастрового инженера (последнее - при наличии): *Полянский Евгений Михайлович*

и основной государственный регистрационный номер кадастрового инженера индивидуального предпринимателя (ОГРНИП): *—*

Страховой номер индивидуального лицевого счета в системе обязательного пенсионного страхования Российской Федерации (СНИЛС) кадастрового инженера: *074-465-112-64*

Уникальный реестровый номер кадастрового инженера в реестре саморегулируемой организации кадастровых инженеров и дата внесения сведений о физическом лице в такой реестр: *2057, 15 марта 2021 г.*

Полное или (в случае, если имеется) сокращенное наименование саморегулируемой организации кадастровых инженеров, членом которой является кадастровый инженер:

А СРО "ОКИ"

Контактный телефон: *89246577388, -*

Почтовый адрес и адрес электронной почты, по которым осуществляется связь с кадастровым инженером:

670013, Республика Бурятия, Улан-Удэ, Ключевская, 76А, блок 2, каб. 22, zemkads@mail.ru

6. Перечень документов, использованных при подготовке карты-плана территории:

№ п/п	Реквизиты документа				
	Вид	Дата	Номер	Наименование	Иные сведения
1	2	3	4	5	6
1	Кадастровый план территории, выдан: Филиал публично-правовой компании "Роскадастр" по Республике Бурятия	25 апреля 2025 г.	КУВИ-001/2025-96441718	Кадастровый план территории	—
2	Материалы картографо-геодезического фонда, выдан: Публично-правовая компания «Роскадастр»	19 апреля 2023 г.	170-11329/2023-В	Выписка о пунктах государственной геодезической сети, государственной нивелирной сети и государственной	—
3	Документы градостроительного зонирования (Правила землепользования и застройки), выдан: Совет депутатов МО СП "Гильбиринское" Иволгинского района	20 мая 2022 г.	86	Правила землепользования и застройки территории МО СП "Гильбиринское" Иволгинский района	—

1	2	3	4	5	6
4	Документы градостроительного зонирования (Правила землепользования и застройки), выдан: Совет депутатов МО СП "Оронгойское" Иволгинского района	25 августа 2022 г.	176	Правила землепользования и застройки территории МО СП "Оронгойское" Иволгинский района	—
5	Иной документ, содержащий описание объекта	1 января 1994 г.	102	Землеустроительное дело	—
6	Иной документ, содержащий описание объекта	1 января 1993 г.	3	Землеустроительное дело	—
7	Иной документ, содержащий описание объекта	1 января 1993 г.	57	Землеустроительное дело	—
8	Иной документ, содержащий описание объекта	1 января 1993 г.	34	Землеустроительное дело	—
9	Иной документ, содержащий описание объекта	1 января 1993 г.	52	Землеустроительное дело	—
10	Иной документ, содержащий описание объекта	1 января 1994 г.	98	Землеустроительное дело	—
11	Иной документ, содержащий описание объекта	1 января 1994 г.	6	Землеустроительное дело	—

7. Пояснения к карте-плану территории:

Основания выполнения комплексных кадастровых работ

Карта-план территории подготовлен в рамках ранее выполненного муниципального контракта от 02.04.2024г № 0302300026224000004 с целью устранения выявленных нарушений, допущенных при выполнении комплексных кадастровых работ на территории кадастрового квартала 03:08:400110, расположенного на территории сельского поселения "Гильбиринское" Иволгинского района.

Заказчик: МУНИЦИПАЛЬНОЕ УЧРЕЖДЕНИЕ "УПРАВЛЕНИЕ ГРАДОСТРОИТЕЛЬСТВА, ИМУЩЕСТВЕННЫХ И ЗЕМЕЛЬНЫХ ОТНОШЕНИЙ АДМИНИСТРАЦИИ МУНИЦИПАЛЬНОГО ОБРАЗОВАНИЯ "ИВОЛГИНСКИЙ РАЙОН".

Сведения об уточняемых земельных участках

В результате работ на территории кадастрового квартала было установлено местоположение 8 земельных участков.

Сведения об уточняемых земельных участках, необходимые для исправления реестровых ошибок в сведениях о местоположении их границ

В результате работ на территории кадастрового квартала было исправлено местоположение 3 земельных участков.

Сведения об исключаемых земельных участках

Земельные участки с кадастровыми номерами 03:08:400110:29, 03:08:400110:31, 03:08:400110:37, 03:08:400110:40 исключены из комплексных кадастровых работ в связи с тем, что являются объектами-дублями.

Земельный участок с кадастровым номером 03:08:400110:26 исключен из комплексных кадастровых работ в связи с отсутствием документов, определяющих местоположение участка при образовании, а также других документов, подтверждающих существование границ на местности 15 лет и более.

Сведения о пунктах геодезической сети и средствах измерений								
1. Сведения о пунктах геодезической сети:								
№ п/п	Вид геодезической сети	Название пункта геодезической сети и тип знака	Система координат пункта геодезической сети	Координаты пункта, м		Дата обследования 3 июня 2024 г.		
						Сведения о состоянии		
				X	Y	наружного знака пункта	центра пункта	марки центра пункта
1	2	3	4	5	6	7	8	9
1	Геодезическая сеть сгущения. 4	Тракторный Нов., пир.	МСК-03 зона 3	523 280,38	3 334 597,90	Сохранился	Сохранился	Сохранился
2	Геодезическая сеть сгущения. 4	Колхозная Нов., пир.		526 388,38	3 332 516,59			
3	Геодезическая сеть сгущения. 3	Мостовая Нов., пир.		528 984,08	3 336 021,72			
2. Сведения об использованных средствах измерений:								
№ п/п	Наименование и обозначение типа средства измерений - прибора (инструмента, аппаратуры)		Заводской или серийный номер средства измерений		Реквизиты свидетельства о поверке прибора (инструмента, аппаратуры) и (или) срок действия поверки			
1	2		3		4			
1	Аппаратура геодезическая спутниковая EFT M1 PLUS		RH11649080		С-ГКФ/13-03-2025/416436447 от 13.03.2025г.			
2	Аппаратура геодезическая спутниковая EFT M1 PLUS		RH11649171		С-ГКФ/13-03-2025/416436450 от 13.03.2025г.			

Сведения об уточняемых земельных участках							
1. Сведения о характерных точках границ уточняемого земельного участка с кадастровым номером						03:08:400110:2	
Система координат МСК-03						Зона № 3	
Обоз- начение харак- терных точек границ	Координаты, м				Метод определения координат	Формулы, примененные для расчета средней квадратической погрешности определения координат характерных точек границ (Mt), с подставленными в такие формулы значениями и итоговые (вычисленные) значения Mt, м	Описание закрепления точки
	содержатся в Едином государственном реестре недвижимости		определены в результате выполнения комплексных кадастровых работ				
	X	Y	X	Y			
1	2	3	4	5	6	7	8
1	503 101,14	3 314 097,70	—	—	Метод спутниковых геодезических измерений (определений)	—	—
2	503 036,74	3 314 161,87	—	—			
3	502 974,13	3 314 099,07	—	—			
4	503 038,47	3 314 039,66	—	—			
н1	—	—	503 141,65	3 313 945,83			
5	—	—	503 097,77	3 313 998,81		$\sqrt{(1,77^2 + 1,77^2)} = 2,50$	Нет закрепления
6	—	—	503 012,01	3 313 920,35			
н2	—	—	503 056,75	3 313 867,33			
1	503 101,14	3 314 097,70	—	—		—	—
2. Сведения о частях границ уточняемого земельного участка с кадастровым номером						03:08:400110:2	
Обозначение части границ		Горизонтальное проложение (S), м	Описание прохождения части границ			Сведения о согласовании местоположения границ (согласовано/спорное)	
от т.	до т.						
1	2	3	4			5	
н1	5	68,79	—			согласовано	

1	2	3	4	5
5	6	116,24	—	согласовано
6	н2	69,37		
н2	н1	115,63		

3. Сведения о характеристиках уточняемого земельного участка с кадастровым номером 03:08:400110:2 :

№ п/п	Наименование характеристики земельного участка	Значение характеристики
1	2	3
1.	Адрес земельного участка	—
1.1.	Сведения о местоположении земельного участка (при отсутствии адреса) в структурированном в соответствии с федеральной информационной адресной системой виде	Российская Федерация, Республика Бурятия, Иволгинский р-н, Гильбира у, уч б/н
1.2.	Дополнительные сведения о местоположении земельного участка	—
2.	Площадь земельного участка ± величина погрешности определения (вычисления) площади ($P \pm \Delta P$), м²	8 000 ± 783,00
3.	Формула, примененная для вычисления предельной погрешности определения площади земельного участка, с подставленными значениями и итоговые (вычисленные) значения	$3,5 * 2,50 * \sqrt{(8\ 000,00)} = 783$
4.	Площадь земельного участка согласно сведениям Единого государственного реестра недвижимости (Ркад), м²	8 000,00
5.	Оценка расхождения Р и Ркад ($P - P_{кад}$), м²	0
6.	Предельный минимальный и максимальный размеры земельного участка ($P_{мин}$ и $P_{макс}$), м²	— —
7.	Вид (виды) разрешенного использования	Для ведения крестьянского (фермерского) хозяйства
7.1.	Дополнительные сведения об использовании земельного участка	—
8.	Кадастровый или иной государственный учетный номер (инвентарный) здания, сооружения, объекта незавершенного строительства, расположенного на земельном участке	—
9.	Сведения о земельных участках (землях общего пользования, территории общего пользования), посредством которых обеспечивается доступ	03:08:000000:41
10.	Иные сведения	—

4. Пояснения к сведениям об уточняемом земельном участке с кадастровым номером 03:08:400110:2 :

1.	—
----	---

1. Сведения о характерных точках границ уточняемого земельного участка с кадастровым номером

03:08:400110:11

:

Система координат

МСК-03

Зона №

3

Обоз- начение харак- терных точек границ	Координаты, м				Метод определения координат	Формулы, примененные для расчета средней квадратической погрешности определения координат характерных точек границ (Mt), с подставленными в такие формулы значениями и итоговые (вычисленные) значения Mt, м	Описание закрепления точки
	содержатся в Едином государственном реестре недвижимости		определены в результате выполнения комплексных кадастровых работ				
	X	Y	X	Y			
1	2	3	4	5	6	7	8
7	502 514,19	3 312 309,00	—	—	Метод спутниковых геодезических измерений (определений)	—	—
8	502 520,97	3 312 297,65	—	—			
9	502 536,61	3 312 184,45	—	—			
10	502 647,16	3 312 185,13	—	—			
11	502 647,27	3 312 312,04	—	—			
12	—	—	502 379,86	3 312 645,87		$\sqrt{(1,77^2 + 1,77^2)} = 2,50$	
н3	—	—	502 285,18	3 312 703,22			
н4	—	—	502 184,75	3 312 628,69			
13	—	—	502 241,23	3 312 533,66			
7	502 514,19	3 312 309,00	—	—		—	

2. Сведения о частях границ уточняемого земельного участка с кадастровым номером

03:08:400110:11

:

Обозначение части границ		Горизонтальное проложение (S), м	Описание прохождения части границ	Сведения о согласовании местоположения границ (согласовано/спорное)
от т.	до т.			
1	2	3	4	5

1	2	3	4	5
12	н3	110,69	—	согласовано
н3	н4	125,06		
н4	13	110,55		
13	12	178,35		

3. Сведения о характеристиках уточняемого земельного участка с кадастровым номером 03:08:400110:11 :

№ п/п	Наименование характеристики земельного участка	Значение характеристики
1	2	3
1.	Адрес земельного участка	—
1.1.	Сведения о местоположении земельного участка (при отсутствии адреса) в структурированном в соответствии с федеральной информационной адресной системой виде	Российская Федерация, Республика Бурятия, Иволгинский р-н, Гильбира у, уч б/н
1.2.	Дополнительные сведения о местоположении земельного участка	—
2.	Площадь земельного участка ± величина погрешности определения (вычисления) площади ($P \pm \Delta P$), м²	16 164 ± 1 112,00
3.	Формула, примененная для вычисления предельной погрешности определения площади земельного участка, с подставленными значениями и итоговые (вычисленные) значения	$3,5*2,50*\sqrt{(16\ 164,00)} = 1\ 112$
4.	Площадь земельного участка согласно сведениям Единого государственного реестра недвижимости (Ркад), м²	15 000,00
5.	Оценка расхождения Р и Ркад ($P - P_{кад}$), м²	1 164
6.	Предельный минимальный и максимальный размеры земельного участка ($P_{мин}$ и $P_{макс}$), м²	— —
7.	Вид (виды) разрешенного использования	Для ведения крестьянского (фермерского) хозяйства
7.1.	Дополнительные сведения об использовании земельного участка	—
8.	Кадастровый или иной государственный учетный номер (инвентарный) здания, сооружения, объекта незавершенного строительства, расположенного на земельном участке	—
9.	Сведения о земельных участках (землях общего пользования, территории общего пользования), посредством которых обеспечивается доступ	—
10.	Иные сведения	—

4. Пояснения к сведениям об уточняемом земельном участке с кадастровым номером 03:08:400110:11 :

1.	—
----	---

1. Сведения о характерных точках границ уточняемого земельного участка с кадастровым номером

03:08:400110:41

:

Система координат

МСК-03

Зона №

3

Обоз- начение харак- терных точек границ	Координаты, м				Метод определения координат	Формулы, примененные для расчета средней квадратической погрешности определения координат характерных точек границ (Mt), с подставленными в такие формулы значениями и итоговые (вычисленные) значения Mt, м	Описание закрепления точки
	содержатся в Едином государственном реестре недвижимости		определены в результате выполнения комплексных кадастровых работ				
	X	Y	X	Y			
1	2	3	4	5	6	7	8
14	502 510,51	3 314 510,64	—	—	Метод спутниковых геодезических измерений (определений)	—	—
15	502 473,39	3 314 553,93	—	—	—		
16	502 411,74	3 314 513,05	—	—			
17	502 441,33	3 314 463,62	—	—	Метод спутниковых геодезических измерений (определений)	$\sqrt{(1,77^2 + 1,77^2)} = 2,50$	
н5	—	—	502 762,10	3 314 432,81			
н6	—	—	502 738,68	3 314 462,03			
н7	—	—	502 654,88	3 314 396,36			
н8	—	—	502 677,76	3 314 366,70			
14	502 510,51	3 314 510,64	—	—		—	

2. Сведения о частях границ уточняемого земельного участка с кадастровым номером

03:08:400110:41

:

Обозначение части границ		Горизонтальное проложение (S), м	Описание прохождения части границ	Сведения о согласовании местоположения границ (согласовано/спорное)
от т.	до т.			
1	2	3	4	5
н5	н6	37,45	—	согласовано
н6	н7	106,47		
н7	н8	37,46		
н8	н5	107,16		

3. Сведения о характеристиках уточняемого земельного участка с кадастровым номером 03:08:400110:41 :		
№ п/п	Наименование характеристики земельного участка	Значение характеристики
1	2	3
1.	Адрес земельного участка	—
1.1.	Сведения о местоположении земельного участка (при отсутствии адреса) в структурированном в соответствии с федеральной информационной адресной системой виде	Российская Федерация, Республика Бурятия, Иволгинский р-н, Гильбира у, уч б/н
1.2.	Дополнительные сведения о местоположении земельного участка	—
2.	Площадь земельного участка ± величина погрешности определения (вычисления) площади ($P \pm \Delta P$), м²	4 000 ± 553,00
3.	Формула, примененная для вычисления предельной погрешности определения площади земельного участка, с подставленными значениями и итоговые (вычисленные) значения	$3,5 * 2,50 * \sqrt{(4\,000,00)} = 553$
4.	Площадь земельного участка согласно сведениям Единого государственного реестра недвижимости (Ркад), м²	4 000,00
5.	Оценка расхождения Р и Ркад ($P - P_{кад}$), м²	0
6.	Предельный минимальный и максимальный размеры земельного участка (Рмин и Рмакс), м²	— —
7.	Вид (виды) разрешенного использования	Для ведения крестьянского (фермерского) хозяйства
7.1.	Дополнительные сведения об использовании земельного участка	—
8.	Кадастровый или иной государственный учетный номер (инвентарный) здания, сооружения, объекта незавершенного строительства, расположенного на земельном участке	—
9.	Сведения о земельных участках (землях общего пользования, территории общего пользования), посредством которых обеспечивается доступ	—
10.	Иные сведения	—
4. Пояснения к сведениям об уточняемом земельном участке с кадастровым номером 03:08:400110:41 :		
1.	—	

1. Сведения о характерных точках границ уточняемого земельного участка с кадастровым номером

03:08:400110:46

:

Система координат

МСК-03

Зона №

3

Обоз- начение харак- терных точек границ	Координаты, м				Метод определения координат	Формулы, примененные для расчета средней квадратической погрешности определения координат характерных точек границ (Mt), с подставленными в такие формулы значениями и итоговые (вычисленные) значения Mt, м	Описание закрепления точки
	содержатся в Едином государственном реестре недвижимости		определены в результате выполнения комплексных кадастровых работ				
	X	Y	X	Y			
1	2	3	4	5	6	7	8
18	502 760,76	3 314 560,04	—	—	Метод спутниковых геодезических измерений (определений)	—	—
19	502 673,72	3 314 489,28	—	—			
20	502 694,41	3 314 459,90	—	—			
21	502 782,28	3 314 532,58	—	—			
н9	—	—	502 785,37	3 314 403,78			
н5	—	—	502 762,10	3 314 432,81		$\sqrt{(1,77^2 + 1,77^2)} = 2,50$	
н8	—	—	502 677,76	3 314 366,70			
н10	—	—	502 700,49	3 314 337,24			
18	502 760,76	3 314 560,04	—	—		—	

2. Сведения о частях границ уточняемого земельного участка с кадастровым номером

03:08:400110:46

:

Обозначение части границ		Горизонтальное проложение (S), м	Описание прохождения части границ	Сведения о согласовании местоположения границ (согласовано/спорное)
от т.	до т.			
1	2	3	4	5
н9	н5	37,21	—	согласовано
н5	н8	107,16		

1	2	3	4	5
н8	н10	37,21	—	согласовано
н10	н9	107,85		
3. Сведения о характеристиках уточняемого земельного участка с кадастровым номером 03:08:400110:46 :				
№ п/п	Наименование характеристики земельного участка		Значение характеристики	
1	2		3	
1.	Адрес земельного участка		—	
1.1.	Сведения о местоположении земельного участка (при отсутствии адреса) в структурированном в соответствии с федеральной информационной адресной системой виде		Российская Федерация, Республика Бурятия, Иволгинский р-н, Гильбира у, уч б/н	
1.2.	Дополнительные сведения о местоположении земельного участка		—	
2.	Площадь земельного участка ± величина погрешности определения (вычисления) площади (Р ± ΔР), м²		4 000 ± 553,00	
3.	Формула, примененная для вычисления предельной погрешности определения площади земельного участка, с подставленными значениями и итоговые (вычисленные) значения		3,5*2,50*√(4 000,00) = 553	
4.	Площадь земельного участка согласно сведениям Единого государственного реестра недвижимости (Ркад), м²		4 000,00	
5.	Оценка расхождения Р и Ркад (Р - Ркад), м²		0	
6.	Предельный минимальный и максимальный размеры земельного участка (Рмин и Рмакс), м²		— —	
7.	Вид (виды) разрешенного использования		Для ведения крестьянского (фермерского) хозяйства	
7.1.	Дополнительные сведения об использовании земельного участка		—	
8.	Кадастровый или иной государственный учетный номер (инвентарный) здания, сооружения, объекта незавершенного строительства, расположенного на земельном участке		—	
9.	Сведения о земельных участках (землях общего пользования, территории общего пользования), посредством которых обеспечивается доступ		—	
10.	Иные сведения		—	
4. Пояснения к сведениям об уточняемом земельном участке с кадастровым номером 03:08:400110:46 :				
1.	—			

1. Сведения о характерных точках границ уточняемого земельного участка с кадастровым номером

03:08:400110:47

:

Система координат

МСК-03

Зона №

3

Обоз- начение харак- терных точек границ	Координаты, м				Метод определения координат	Формулы, примененные для расчета средней квадратической погрешности определения координат характерных точек границ (Mt), с подставленными в такие формулы значениями и итоговые (вычисленные) значения Mt, м	Описание закрепления точки
	содержатся в Едином государственном реестре недвижимости		определены в результате выполнения комплексных кадастровых работ				
	X	Y	X	Y			
1	2	3	4	5	6	7	8
18	502 760,76	3 314 560,04	—	—	Метод спутниковых геодезических измерений (определений)	—	—
22	502 738,87	3 314 588,02	—	—			
23	502 652,71	3 314 519,04	—	—			
19	502 673,72	3 314 489,28	—	—			
н6	—	—	502 738,68	3 314 462,03		$\sqrt{(1,77^2 + 1,77^2)} = 2,50$	
н11	—	—	502 715,11	3 314 491,44			
н12	—	—	502 631,85	3 314 426,21			
н7	—	—	502 654,88	3 314 396,36			
18	502 760,76	3 314 560,04	—	—		—	

2. Сведения о частях границ уточняемого земельного участка с кадастровым номером

03:08:400110:47

:

Обозначение части границ		Горизонтальное проложение (S), м	Описание прохождения части границ	Сведения о согласовании местоположения границ (согласовано/спорное)
от т.	до т.			
1	2	3	4	5
н6	н11	37,69	—	согласовано
н11	н12	105,77		

1	2	3	4	5
н12	н7	37,70	—	согласовано
н7	н6	106,47		
3. Сведения о характеристиках уточняемого земельного участка с кадастровым номером 03:08:400110:47 :				
№ п/п	Наименование характеристики земельного участка		Значение характеристики	
1	2		3	
1.	Адрес земельного участка		—	
1.1.	Сведения о местоположении земельного участка (при отсутствии адреса) в структурированном в соответствии с федеральной информационной адресной системой виде		Российская Федерация, Республика Бурятия, Иволгинский р-н, Гильбира у, уч б/н	
1.2.	Дополнительные сведения о местоположении земельного участка		—	
2.	Площадь земельного участка ± величина погрешности определения (вычисления) площади (Р ± ΔР), м²		4 000 ± 553,00	
3.	Формула, примененная для вычисления предельной погрешности определения площади земельного участка, с подставленными значениями и итоговые (вычисленные) значения		3,5*2,50*√(4 000,00) = 553	
4.	Площадь земельного участка согласно сведениям Единого государственного реестра недвижимости (Ркад), м²		4 000,00	
5.	Оценка расхождения Р и Ркад (Р - Ркад), м²		0	
6.	Предельный минимальный и максимальный размеры земельного участка (Рмин и Рмакс), м²		— —	
7.	Вид (виды) разрешенного использования		Для ведения крестьянского (фермерского) хозяйства	
7.1.	Дополнительные сведения об использовании земельного участка		—	
8.	Кадастровый или иной государственный учетный номер (инвентарный) здания, сооружения, объекта незавершенного строительства, расположенного на земельном участке		—	
9.	Сведения о земельных участках (землях общего пользования, территории общего пользования), посредством которых обеспечивается доступ		—	
10.	Иные сведения		—	
4. Пояснения к сведениям об уточняемом земельном участке с кадастровым номером 03:08:400110:47 :				
1.	—			

1. Сведения о характерных точках границ уточняемого земельного участка с кадастровым номером

03:08:400110:50

:

Система координат

МСК-03

Зона №

3

Обоз- начение харак- терных точек границ	Координаты, м				Метод определения координат	Формулы, примененные для расчета средней квадратической погрешности определения координат характерных точек границ (Mt), с подставленными в такие формулы значениями и итоговые (вычисленные) значения Mt, м	Описание закрепления точки
	содержатся в Едином государственном реестре недвижимости		определены в результате выполнения комплексных кадастровых работ				
	X	Y	X	Y			
1	2	3	4	5	6	7	8
24	502 462,91	3 314 420,60	—	—	Метод спутниковых геодезических измерений (определений)	—	—
25	502 537,10	3 314 476,74	—	—			
14	502 510,51	3 314 510,64	—	—			
17	502 441,33	3 314 463,62	—	—			
26	—	—	502 441,59	3 314 475,70		$\sqrt{(1,77^2 + 1,77^2)} = 2,50$	
27	—	—	502 307,61	3 314 653,94			
28	—	—	502 310,87	3 314 628,39			
29	—	—	502 402,15	3 314 448,03			
24	502 462,91	3 314 420,60	—	—		—	

2. Сведения о частях границ уточняемого земельного участка с кадастровым номером

03:08:400110:50

:

Обозначение части границ		Горизонтальное проложение (S), м	Описание прохождения части границ	Сведения о согласовании местоположения границ (согласовано/спорное)
от т.	до т.			
1	2	3	4	5
26	27	222,98	—	согласовано
27	28	25,76		

1	2	3	4	5
28	29	202,14	—	согласовано
29	26	48,18		
3. Сведения о характеристиках уточняемого земельного участка с кадастровым номером 03:08:400110:50 :				
№ п/п	Наименование характеристики земельного участка		Значение характеристики	
1	2		3	
1.	Адрес земельного участка		—	
1.1.	Сведения о местоположении земельного участка (при отсутствии адреса) в структурированном в соответствии с федеральной информационной адресной системой виде		Российская Федерация, Республика Бурятия, Иволгинский р-н, Гильбира у, уч б/н	
1.2.	Дополнительные сведения о местоположении земельного участка		—	
2.	Площадь земельного участка ± величина погрешности определения (вычисления) площади (Р ± ΔР), м²		6 241 ± 691,00	
3.	Формула, примененная для вычисления предельной погрешности определения площади земельного участка, с подставленными значениями и итоговые (вычисленные) значения		3,5*2,50*√(6 241,00) = 691	
4.	Площадь земельного участка согласно сведениям Единого государственного реестра недвижимости (Ркад), м²		8 000,00	
5.	Оценка расхождения Р и Ркад (Р - Ркад), м²		1 759	
6.	Предельный минимальный и максимальный размеры земельного участка (Рмин и Рмакс), м²		— —	
7.	Вид (виды) разрешенного использования		Для ведения крестьянского (фермерского) хозяйства	
7.1.	Дополнительные сведения об использовании земельного участка		—	
8.	Кадастровый или иной государственный учетный номер (инвентарный) здания, сооружения, объекта незавершенного строительства, расположенного на земельном участке		—	
9.	Сведения о земельных участках (землях общего пользования, территории общего пользования), посредством которых обеспечивается доступ		—	
10.	Иные сведения		—	
4. Пояснения к сведениям об уточняемом земельном участке с кадастровым номером 03:08:400110:50 :				
1.	—			

1. Сведения о характерных точках границ уточняемого земельного участка с кадастровым номером					03:08:400110:51		
Система координат					МСК-03		
					Зона № 3		
Обоз- начение харак- терных точек границ	Координаты, м				Метод определения координат	Формулы, примененные для расчета средней квадратической погрешности определения координат характерных точек границ (Mt), с подставленными в такие формулы значениями и итоговые (вычисленные) значения Mt, м	Описание закрепления точки
	содержатся в Едином государственном реестре недвижимости		определены в результате выполнения комплексных кадастровых работ				
	X	Y	X	Y			
1	2	3	4	5	6	7	8
30	502 809,49	3 315 078,70	—	—	Метод спутниковых геодезических измерений (определений)	—	—
31	502 980,70	3 314 851,00	—	—			
32	503 094,28	3 314 853,19	—	—			
33	503 268,85	3 314 855,66	—	—			
34	503 343,74	3 314 836,08	—	—			
35	503 355,94	3 314 807,66	—	—			
36	503 343,02	3 314 782,83	—	—			
37	503 331,94	3 314 761,82	—	—			
38	503 338,27	3 314 716,40	—	—			
39	503 368,95	3 314 692,18	—	—			
40	503 424,17	3 314 675,90	—	—			
41	503 460,08	3 314 683,99	—	—			

1	2	3	4	5	6	7	8
42	503 477,37	3 314 667,17	—	—	Метод спутниковых геодезических измерений (определений)	—	—
43	503 476,02	3 314 629,23	—	—			
44	503 463,52	3 314 574,07	—	—			
45	503 447,19	3 314 522,64	—	—			
46	503 418,85	3 314 514,66	—	—			
47	503 349,71	3 314 525,04	—	—			
48	503 222,99	3 314 535,31	—	—			
49	503 843,37	3 313 718,26	—	—			
50	503 901,36	3 313 795,21	—	—			
51	504 020,92	3 313 921,92	—	—			
52	504 043,72	3 313 980,21	—	—			
53	504 051,57	3 314 007,19	—	—			
54	504 036,36	3 314 083,24	—	—			
55	503 992,40	3 314 162,04	—	—			
56	503 837,84	3 314 312,30	—	—			
57	503 730,41	3 314 463,11	—	—			
58	503 706,69	3 314 686,78	—	—			

1	2	3	4	5	6	7	8
59	503 576,21	3 314 737,61	—	—	Метод спутниковых геодезических измерений (определений)	—	—
60	503 454,22	3 314 783,36	—	—			
61	503 372,16	3 314 861,52	—	—			
62	503 280,89	3 314 924,90	—	—			
63	503 206,30	3 314 954,43	—	—			
64	503 161,22	3 314 998,25	—	—			
65	503 131,56	3 315 074,05	—	—			
66	503 082,86	3 315 149,59	—	—			
67	503 003,53	3 315 145,29	—	—			
н13	—	—	503 804,01	3 313 718,69		$\sqrt{(1,77^2 + 1,77^2)} = 2,50$	
н14	—	—	503 913,51	3 313 828,50			
н15	—	—	504 028,01	3 314 001,30			
н16	—	—	504 020,59	3 314 076,57			
н17	—	—	503 977,07	3 314 163,68			
н18	—	—	503 864,17	3 314 278,32			
н19	—	—	503 819,91	3 314 350,13			
н20	—	—	503 811,37	3 314 398,20			

1	2	3	4	5	6	7	8
н21	—	—	503 777,89	3 314 434,21	Метод спутниковых геодезических измерений (определений)	$\sqrt{(1,77^2 + 1,77^2)} = 2,50$	—
н22	—	—	503 695,31	3 314 477,49			
н23	—	—	503 569,00	3 314 562,73			
н24	—	—	503 516,42	3 314 609,37			
н25	—	—	503 496,91	3 314 668,74			
н26	—	—	503 497,76	3 314 714,54			
н27	—	—	503 477,40	3 314 784,08			
68	—	—	503 462,56	3 314 799,25			
н28	—	—	503 421,43	3 314 834,61			
н29	—	—	503 336,62	3 314 872,28			
н30	—	—	503 225,52	3 314 890,09			
н31	—	—	503 038,09	3 315 115,69			
н32	—	—	502 997,62	3 315 142,92			
н33	—	—	502 982,61	3 315 103,18			
н34	—	—	502 957,88	3 315 089,84			
н35	—	—	502 917,86	3 315 090,40			
н36	—	—	502 861,44	3 315 079,56			

1	2	3	4	5	6	7	8
н37	—	—	502 776,79	3 315 039,07	Метод спутниковых геодезических измерений (определений)	$\sqrt{(1,77^2 + 1,77^2)} = 2,50$	—
н38	—	—	502 755,62	3 315 018,92			
н39	—	—	502 967,17	3 314 756,56			
н40	—	—	503 041,15	3 314 747,05			
н41	—	—	503 111,17	3 314 780,16			
н42	—	—	503 156,76	3 314 763,88			
н43	—	—	503 192,58	3 314 728,05			
н44	—	—	503 238,18	3 314 716,66			
н45	—	—	503 292,46	3 314 738,37			
н46	—	—	503 319,59	3 314 718,83			
н47	—	—	503 321,77	3 314 683,00			
н48	—	—	503 284,86	3 314 640,12			
н49	—	—	503 304,94	3 314 619,50			
н50	—	—	503 344,02	3 314 618,41			
н51	—	—	503 437,92	3 314 631,44			
н52	—	—	503 458,00	3 314 609,73			
н53	—	—	503 448,23	3 314 514,20			

1	2	3	4	5	6	7	8
н54	—	—	503 410,24	3 314 418,13	Метод спутниковых геодезических измерений (определений)	$\sqrt{(1,77^2 + 1,77^2)} = 2,50$	—
н55	—	—	503 329,36	3 314 419,75			
н56	—	—	503 227,39	3 314 433,83			
30	502 809,49	3 315 078,70	—	—		—	

2. Сведения о частях границ уточняемого земельного участка с кадастровым номером
03:08:400110:51
:

Обозначение части границ		Горизонтальное проложение (S), м	Описание прохождения части границ	Сведения о согласовании местоположения границ (согласовано/спорное)
от т.	до т.			
1	2	3	4	5
н13	н14	155,08	—	согласовано
н14	н15	207,29		
н15	н16	75,63		
н16	н17	97,38		
н17	н18	160,90		
н18	н19	84,35		
н19	н20	48,82		
н20	н21	49,17		
н21	н22	93,23		
н22	н23	152,38		
н23	н24	70,28		
н24	н25	62,49		
н25	н26	45,81		
н26	н27	72,46		
н27	68	21,22		
68	н28	54,24		
н28	н29	92,80		
н29	н30	112,52		
н30	н31	293,30		
н31	н32	48,78		
н32	н33	42,48		
н33	н34	28,10		

1	2	3	4	5
н34	н35	40,02	—	согласовано
н35	н36	57,45		
н36	н37	93,84		
н37	н38	29,23		
н38	н39	337,03		
н39	н40	74,59		
н40	н41	77,45		
н41	н42	48,41		
н42	н43	50,66		
н43	н44	47,00		
н44	н45	58,46		
н45	н46	33,43		
н46	н47	35,90		
н47	н48	56,58		
н48	н49	28,78		
н49	н50	39,10		
н50	н51	94,80		
н51	н52	29,57		
н52	н53	96,03		
н53	н54	103,31		
н54	н55	80,90		
н55	н56	102,94		
н56	н13	918,65		

3. Сведения о характеристиках уточняемого земельного участка с кадастровым номером 03:08:400110:51 :

№ п/п	Наименование характеристики земельного участка	Значение характеристики
1	2	3
1.	Адрес земельного участка	—
1.1.	Сведения о местоположении земельного участка (при отсутствии адреса) в структурированном в соответствии с федеральной информационной адресной системой виде	Российская Федерация, Республика Бурятия, Иволгинский р-н, Гильбира у, уч б/н
1.2.	Дополнительные сведения о местоположении земельного участка	—
2.	Площадь земельного участка ± величина погрешности определения (вычисления) площади ($P \pm \Delta P$), м²	487 447 ± 6 109,00

1	2				3		
3.	Формула, примененная для вычисления предельной погрешности определения площади земельного участка, с подставленными значениями и итоговые (вычисленные) значения				3,5*2,50*√(487 447,00) = 6 109		
4.	Площадь земельного участка согласно сведениям Единого государственного реестра недвижимости (Ркад), м²				476 000,00		
5.	Оценка расхождения Р и Ркад (Р - Ркад), м²				11 447		
6.	Предельный минимальный и максимальный размеры земельного участка (Рмин и Рмакс), м²				— —		
7.	Вид (виды) разрешенного использования				Для ведения крестьянского (фермерского) хозяйства		
7.1.	Дополнительные сведения об использовании земельного участка				—		
8.	Кадастровый или иной государственный учетный номер (инвентарный) здания, сооружения, объекта незавершенного строительства, расположенного на земельном участке				—		
9.	Сведения о земельных участках (землях общего пользования, территории общего пользования), посредством которых обеспечивается доступ				—		
10.	Иные сведения				—		
4. Пояснения к сведениям об уточняемом земельном участке с кадастровым номером					03:08:400110:51 :		
1.	—						
1. Сведения о характерных точках границ уточняемого земельного участка с кадастровым номером					03:08:400110:73 :		
Система координат МСК-03					Зона № 3		
Обозначение характерных точек границ	Координаты, м				Метод определения координат	Формулы, примененные для расчета средней квадратической погрешности определения координат характерных точек границ (Mt), с подставленными в такие формулы значениями и итоговые (вычисленные) значения Mt, м	Описание закрепления точки
	содержатся в Едином государственном реестре недвижимости		определены в результате выполнения комплексных кадастровых работ				
	X	Y	X	Y			
1	2	3	4	5	6	7	8
69	502 841,91	3 311 527,88	—	—	Метод спутниковых геодезических измерений (определений)	—	—

1	2	3	4	5	6	7	8
70	502 662,29	3 311 525,34	—	—	Метод спутниковых геодезических измерений (определений)	—	—
71	502 662,49	3 311 444,97	—	—			
72	502 841,20	3 311 444,66	—	—			
н57	—	—	502 588,51	3 311 825,55		$\sqrt{(1,77^2 + 1,77^2)} = 2,50$	
73	—	—	502 588,51	3 311 894,30			
74	—	—	502 561,10	3 311 894,48			
75	—	—	502 405,62	3 311 899,57			
н58	—	—	502 405,62	3 311 825,55			
69	502 841,91	3 311 527,88	—	—		—	

2. Сведения о частях границ уточняемого земельного участка с кадастровым номером
03:08:400110:73
:

Обозначение части границ		Горизонтальное проложение (S), м	Описание прохождения части границ	Сведения о согласовании местоположения границ (согласовано/спорное)
от т.	до т.			
1	2	3	4	5
н57	73	68,75	—	согласовано
73	74	27,41		
74	75	155,56		
75	н58	74,02		
н58	н57	182,89		

3. Сведения о характеристиках уточняемого земельного участка с кадастровым номером
03:08:400110:73
:

№ п/п	Наименование характеристики земельного участка	Значение характеристики
1	2	3

1	2	3
1.	Адрес земельного участка	—
1.1.	Сведения о местоположении земельного участка (при отсутствии адреса) в структурированном в соответствии с федеральной информационной адресной системой виде	Российская Федерация, Республика Бурятия, Иволгинский р-н
1.2.	Дополнительные сведения о местоположении земельного участка	—
2.	Площадь земельного участка $\pm$ величина погрешности определения (вычисления) площади ($P \pm \Delta P$), м ²	13 000 $\pm$ 998,00
3.	Формула, примененная для вычисления предельной погрешности определения площади земельного участка, с подставленными значениями и итоговые (вычисленные) значения	$3,5 * 2,50 * \sqrt{(13\ 000,00)} = 998$
4.	Площадь земельного участка согласно сведениям Единого государственного реестра недвижимости (Ркад), м ²	13 000,00
5.	Оценка расхождения Р и Ркад ($P - P_{кад}$), м ²	0
6.	Предельный минимальный и максимальный размеры земельного участка ($P_{мин}$ и $P_{макс}$), м ²	— —
7.	Вид (виды) разрешенного использования	Для ведения крестьянского (фермерского) хозяйства
7.1.	Дополнительные сведения об использовании земельного участка	—
8.	Кадастровый или иной государственный учетный номер (инвентарный) здания, сооружения, объекта незавершенного строительства, расположенного на земельном участке	—
9.	Сведения о земельных участках (землях общего пользования, территории общего пользования), посредством которых обеспечивается доступ	—
10.	Иные сведения	—
4. Пояснения к сведениям об уточняемом земельном участке с кадастровым номером <u>03:08:400110:73</u> :		
1.	—	

Сведения об уточняемых земельных участках, необходимые для исправления реестровых ошибок в сведениях о местоположении их границ

1. Сведения о характерных точках границ уточняемого земельного участка с кадастровым номером 03:08:400110:8 :
 Система координат МСК-03 Зона № 3

Обоз- начение харак- терных точек границ	Координаты, м				Метод определения координат	Формулы, примененные для расчета средней квадратической погрешности определения координат характерных точек границ (Mt), с подставленными в такие формулы значениями и итоговые (вычисленные) значения Mt, м	Описание закрепления точки
	содержатся в Едином государственном реестре недвижимости		определены в результате выполнения комплексных кадастровых работ				
	X	Y	X	Y			
1	2	3	4	5	6	7	8
76	502 945,35	3 314 193,62	—	—	Метод спутниковых геодезических измерений (определений)	2,50	—
77	502 736,66	3 314 463,27	—	—			
78	502 660,44	3 314 403,57	—	—			
79	502 876,84	3 314 135,34	—	—			
80	—	—	502 995,53	3 314 141,61			
н59	—	—	502 815,97	3 314 365,61		$\sqrt{(1,77^2 + 1,77^2)} = 2,50$	
н60	—	—	502 731,52	3 314 297,02			
81	—	—	502 906,95	3 314 069,64			
76	502 945,35	3 314 193,62	—	—			

2. Сведения о частях границ уточняемого земельного участка с кадастровым номером 03:08:400110:8 :

Обозначение части границ		Горизонтальное проложение (S), м	Описание прохождения части границ	Сведения о согласовании местоположения границ (согласовано/спорное)
от т.	до т.			
1	2	3	4	5
80	н59	287,08	—	согласовано

1	2	3	4	5
н59	н60	108,80	—	согласовано
н60	81	287,19		
81	80	114,13		

3. Сведения о характеристиках уточняемого земельного участка с кадастровым номером 03:08:400110:8 :

№ п/п	Наименование характеристики	Значение характеристики
1	2	3
1.	Адрес земельного участка	—
1.1.	Сведения о местоположении земельного участка (при отсутствии адреса) в структурированном в соответствии с федеральной информационной адресной системой виде	Российская Федерация, Республика Бурятия, Иволгинский р-н, Гильбира у, уч б/н
1.2.	Дополнительные сведения о местоположении земельного участка	—
2.	Площадь земельного участка ± величина погрешности определения (вычисления) площади ($P \pm \Delta P$), м²	32 000 ± 1 565,00
3.	Формула, примененная для вычисления предельной погрешности определения площади земельного участка, с подставленными значениями и итоговые (вычисленные) значения	$3,5 * 2,50 * \sqrt{(32\ 000,00)} = 1\ 565$
4.	Площадь земельного участка согласно сведениям Единого государственного реестра недвижимости (Ркад), м²	32 000,00
5.	Оценка расхождения Р и Ркад ($P - P_{кад}$), м²	0
6.	Предельный минимальный и максимальный размеры земельного участка ($P_{мин}$ и $P_{макс}$), м²	$P_{мин} = —$ $P_{макс} = —$
7.	Кадастровый или иной государственный учетный номер (инвентарный) здания, сооружения, объекта незавершенного строительства, расположенного на земельном участке	—
8.	Вид (виды) разрешенного использования	Для ведения крестьянского (фермерского) хозяйства
8.1.	Дополнительные сведения об использовании земельного участка	—
9.	Сведения о земельных участках (землях общего пользования, территории общего пользования), посредством которых обеспечивается доступ	03:08:000000:41
10.	Иные сведения	—

4. Пояснения к сведениям об уточняемом земельном участке с кадастровым номером 03:08:400110:8 :

1.	—
----	---

1. Сведения о характерных точках границ уточняемого земельного участка с кадастровым номером

03:08:400110:48

:

Система координат

МСК-03

Зона №

3

Обоз- начение харак- терных точек границ	Координаты, м				Метод определения координат	Формулы, примененные для расчета средней квадратической погрешности определения координат характерных точек границ (Mt), с подставленными в такие формулы значениями и итоговые (вычисленные) значения Mt, м	Описание закрепления точки
	содержатся в Едином государственном реестре недвижимости		определены в результате выполнения комплексных кадастровых работ				
	X	Y	X	Y			
1	2	3	4	5	6	7	8
77	502 736,66	3 314 463,27	—	—	Метод спутниковых геодезических измерений (определений)	2,50	—
82	502 473,68	3 314 792,63	502 473,68	3 314 792,63		$\sqrt{(1,77^2 + 1,77^2)} = 2,50$	
83	502 387,11	3 314 756,49	—	—		2,50	
78	502 660,44	3 314 403,57	—	—			
84	—	—	502 381,52	3 314 750,66		$\sqrt{(1,77^2 + 1,77^2)} = 2,50$	
н12	—	—	502 631,85	3 314 426,21			
н11	—	—	502 715,11	3 314 491,44			
77	502 736,66	3 314 463,27	—	—		2,50	

2. Сведения о частях границ уточняемого земельного участка с кадастровым номером

03:08:400110:48

:

Обозначение части границ		Горизонтальное проложение (S), м	Описание прохождения части границ	Сведения о согласовании местоположения границ (согласовано/спорное)
от т.	до т.			
1	2	3	4	5
82	84	101,27	—	согласовано
84	н12	409,80		
н12	н11	105,77		
н11	82	386,01		

3. Сведения о характеристиках уточняемого земельного участка с кадастровым номером		03:08:400110:48	:
№ п/п	Наименование характеристики	Значение характеристики	
1	2	3	
1.	Адрес земельного участка	—	
1.1.	Сведения о местоположении земельного участка (при отсутствии адреса) в структурированном в соответствии с федеральной информационной адресной системой виде	Российская Федерация, Республика Бурятия, Иволгинский муниципальный район, Гильбиринское сельское поселение, Гильбира у	
1.2.	Дополнительные сведения о местоположении земельного участка	—	
2.	Площадь земельного участка ± величина погрешности определения (вычисления) площади ($P \pm \Delta P$), м²	40 617 ± 1 763,00	
3.	Формула, примененная для вычисления предельной погрешности определения площади земельного участка, с подставленными значениями и итоговые (вычисленные) значения	$3,5 \cdot 2,50 \cdot \sqrt{(40\,617,00)} = 1\,763$	
4.	Площадь земельного участка согласно сведениям Единого государственного реестра недвижимости (Ркад), м²	40 617,00	
5.	Оценка расхождения Р и Ркад ($P - P_{\text{кад}}$), м²	0	
6.	Предельный минимальный и максимальный размеры земельного участка (Рмин и Рмакс), м²	Рмин = — Рмакс = —	
7.	Кадастровый или иной государственный учетный номер (инвентарный) здания, сооружения, объекта незавершенного строительства, расположенного на земельном участке	—	
8.	Вид (виды) разрешенного использования	Для ведения крестьянского (фермерского) хозяйства	
8.1.	Дополнительные сведения об использовании земельного участка	—	
9.	Сведения о земельных участках (землях общего пользования, территории общего пользования), посредством которых обеспечивается доступ	—	
10.	Иные сведения	—	
4. Пояснения к сведениям об уточняемом земельном участке с кадастровым номером		03:08:400110:48	:
1.	—		

1. Сведения о характерных точках границ уточняемого земельного участка с кадастровым номером

03:08:400110:248

:

Система координат

МСК-03

Зона №

3

Обозначение характерных точек границ	Координаты, м				Метод определения координат	Формулы, примененные для расчета средней квадратической погрешности определения координат характерных точек границ (Mt), с подставленными в такие формулы значениями и итоговые (вычисленные) значения Mt, м	Описание закрепления точки
	содержатся в Едином государственном реестре недвижимости		определены в результате выполнения комплексных кадастровых работ				
	X	Y	X	Y			
1	2	3	4	5	6	7	8
85	502 343,32	3 312 657,91	—	—	Метод спутниковых геодезических измерений (определений)	2,50	—
86	502 133,01	3 312 780,82	—	—			
87	502 234,42	3 312 577,10	—	—			
н3	—	—	502 285,18	3 312 703,22		$\sqrt{(1,77^2 + 1,77^2)} = 2,50$	
88	—	—	502 059,98	3 312 838,60			
н4	—	—	502 184,75	3 312 628,69			
85	502 343,32	3 312 657,91	—	—		2,50	

2. Сведения о частях границ уточняемого земельного участка с кадастровым номером

03:08:400110:248

:

Обозначение части границ		Горизонтальное проложение (S), м	Описание прохождения части границ	Сведения о согласовании местоположения границ (согласовано/спорное)
от т.	до т.			
1	2	3	4	5
н3	88	262,76	—	согласовано
88	н4	244,19		
н4	н3	125,06		

3. Сведения о характеристиках уточняемого земельного участка с кадастровым номером


03:08:400110:248

:

№ п/п	Наименование характеристики	Значение характеристики
1	2	3

1	2	3
1.	Адрес земельного участка	—
1.1.	Сведения о местоположении земельного участка (при отсутствии адреса) в структурированном в соответствии с федеральной информационной адресной системой виде	Российская Федерация, Республика Бурятия, Иволгинский р-н, Оронгойское сельское поселение
1.2.	Дополнительные сведения о местоположении земельного участка	—
2.	Площадь земельного участка $\pm$ величина погрешности определения (вычисления) площади ($P \pm \Delta P$), м ²	15 190 $\pm$ 1 078,00
3.	Формула, примененная для вычисления предельной погрешности определения площади земельного участка, с подставленными значениями и итоговые (вычисленные) значения	$3,5 \cdot 2,50 \cdot \sqrt{(15\,190,00)} = 1\,078$
4.	Площадь земельного участка согласно сведениям Единого государственного реестра недвижимости (Ркад), м ²	15 190,00
5.	Оценка расхождения Р и Ркад ($P - P_{\text{кад}}$), м ²	0
6.	Предельный минимальный и максимальный размеры земельного участка ($P_{\text{мин}}$ и $P_{\text{макс}}$), м ²	$P_{\text{мин}} = \text{—}$ $P_{\text{макс}} = \text{—}$
7.	Кадастровый или иной государственный учетный номер (инвентарный) здания, сооружения, объекта незавершенного строительства, расположенного на земельном участке	—
8.	Вид (виды) разрешенного использования	Для ведения крестьянского хозяйства
8.1.	Дополнительные сведения об использовании земельного участка	—
9.	Сведения о земельных участках (землях общего пользования, территории общего пользования), посредством которых обеспечивается доступ	03:08:400110:83
10.	Иные сведения	—
4. Пояснения к сведениям об уточняемом земельном участке с кадастровым номером		03:08:400110:248 :
1.	—	

Схема границ земельных участков

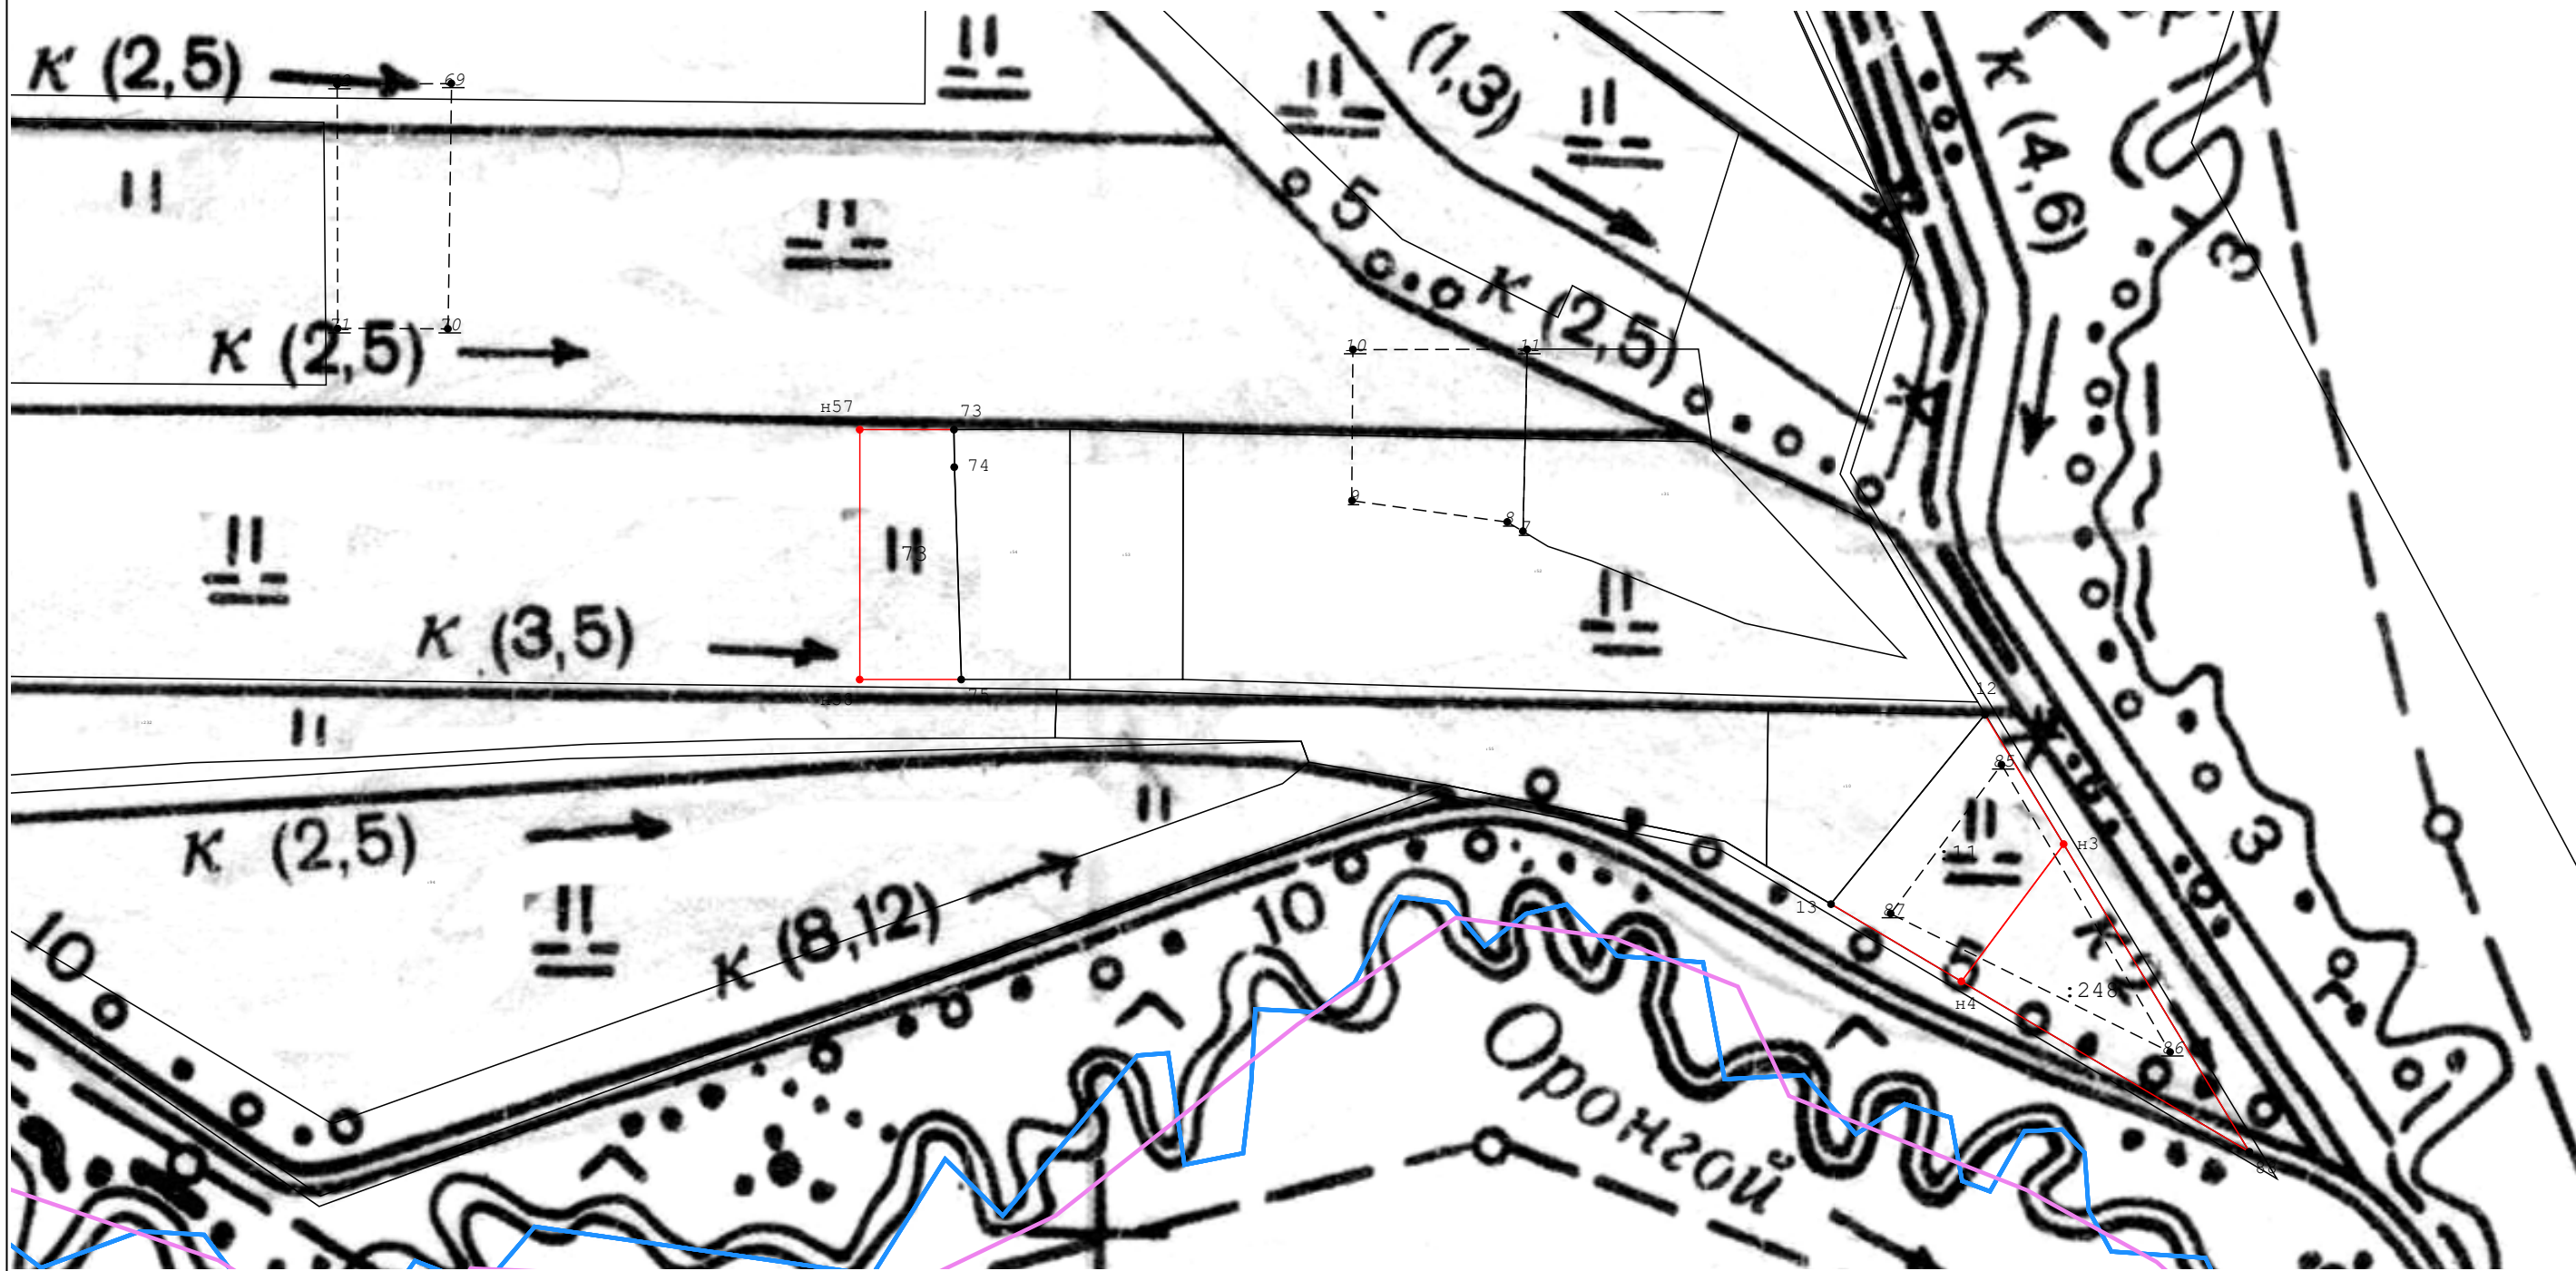


Масштаб 1:5 000

Условные обозначения:

- - характерная точка границы земельного участка, сведения ЕГРН о которой соответствуют требованиям, установленным в соответствии с частью 13 статьи 22 Федерального закона от 13 июля 2015 г. N 218-ФЗ "О государственной регистрации недвижимости"
- - характерная точка границы земельного участка, сведения о которой отсутствуют в ЕГРН, местоположение которой определено при кадастровых работах (новая характерная точка)
- - часть границы, сведения ЕГРН о которой позволяют однозначно определить ее положение на местности
- - часть границы, местоположение которой определено при выполнении кадастровых работ
- - часть границы, сведения ЕГРН о которой не позволяют однозначно определить ее положение на местности

Схема границ земельных участков

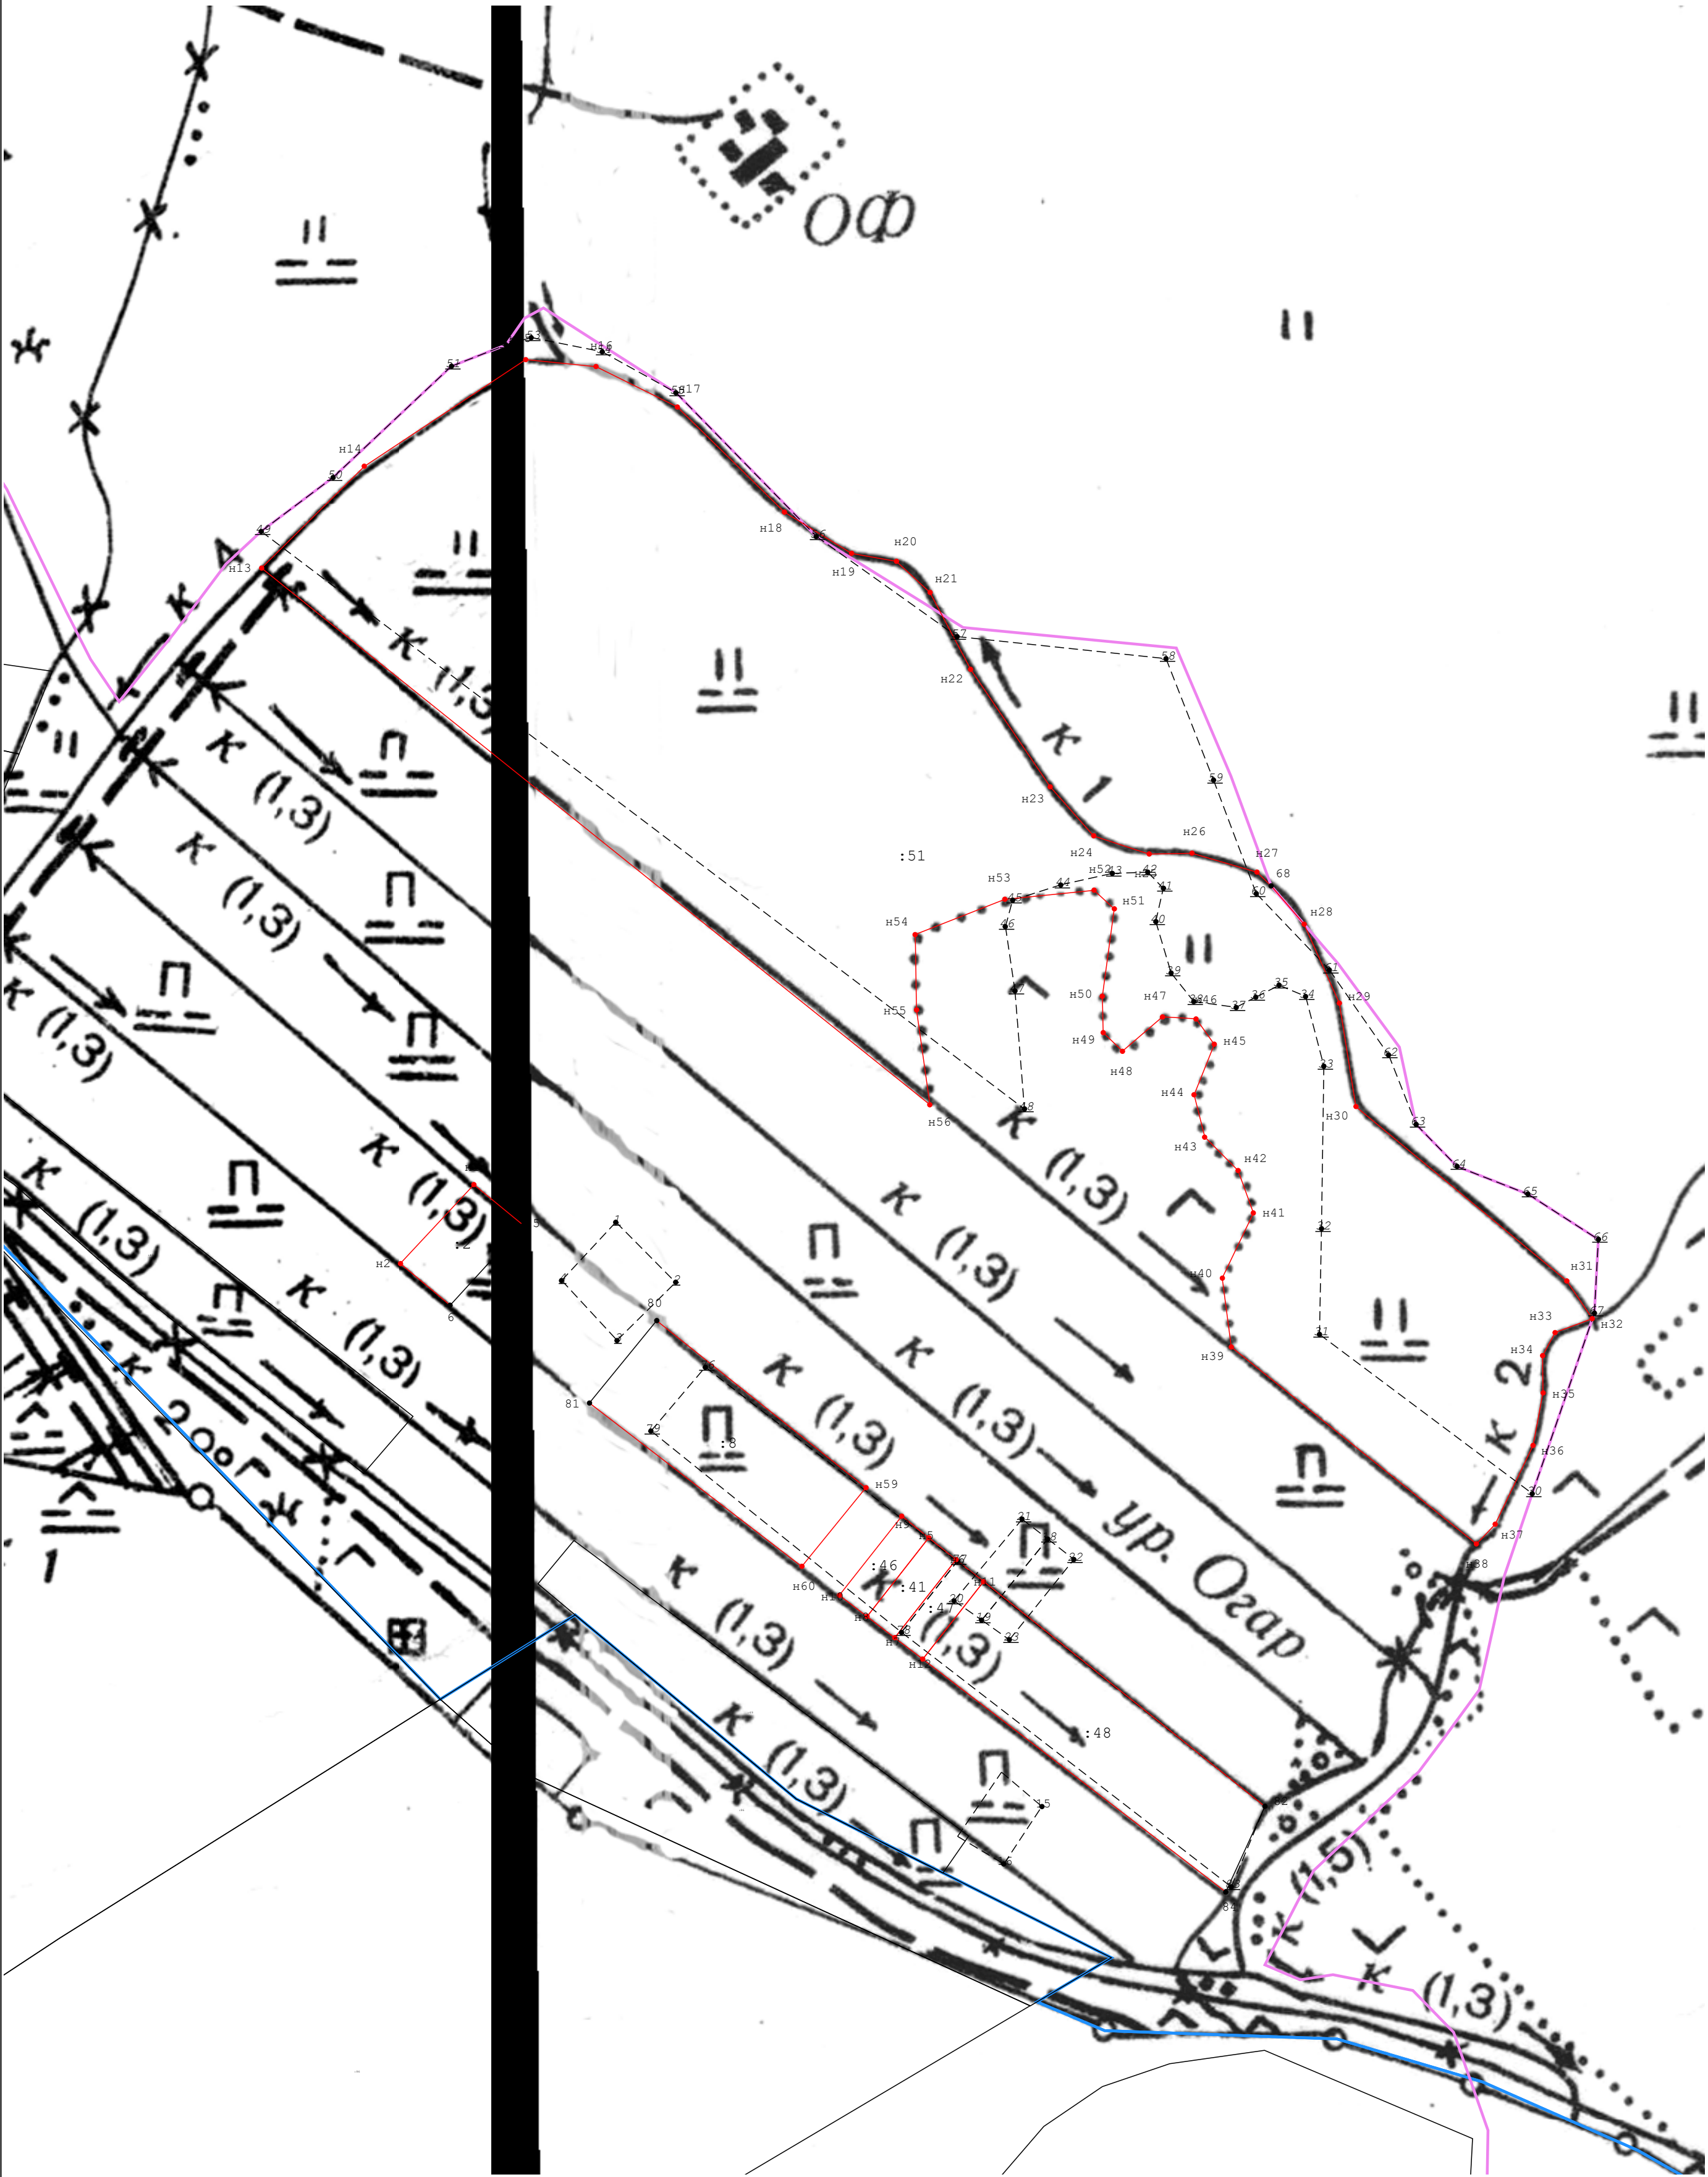


Масштаб 1:5 000


Условные обозначения:

- - характерная точка границы земельного участка, сведения ЕГРН о которой соответствуют требованиям, установленным в соответствии с частью 13 статьи 22 Федерального закона от 13 июля 2015 г. N 218-ФЗ "О государственной регистрации недвижимости"
- - характерная точка границы земельного участка, сведения о которой отсутствуют в ЕГРН, местоположение которой определено при кадастровых работах (новая характерная точка)
- - часть границы, сведения ЕГРН о которой позволяют однозначно определить ее положение на местности
- - часть границы, местоположение которой определено при выполнении кадастровых работ
- - часть границы, сведения ЕГРН о которой не позволяют однозначно определить ее положение на местности

Схема геодезических построений

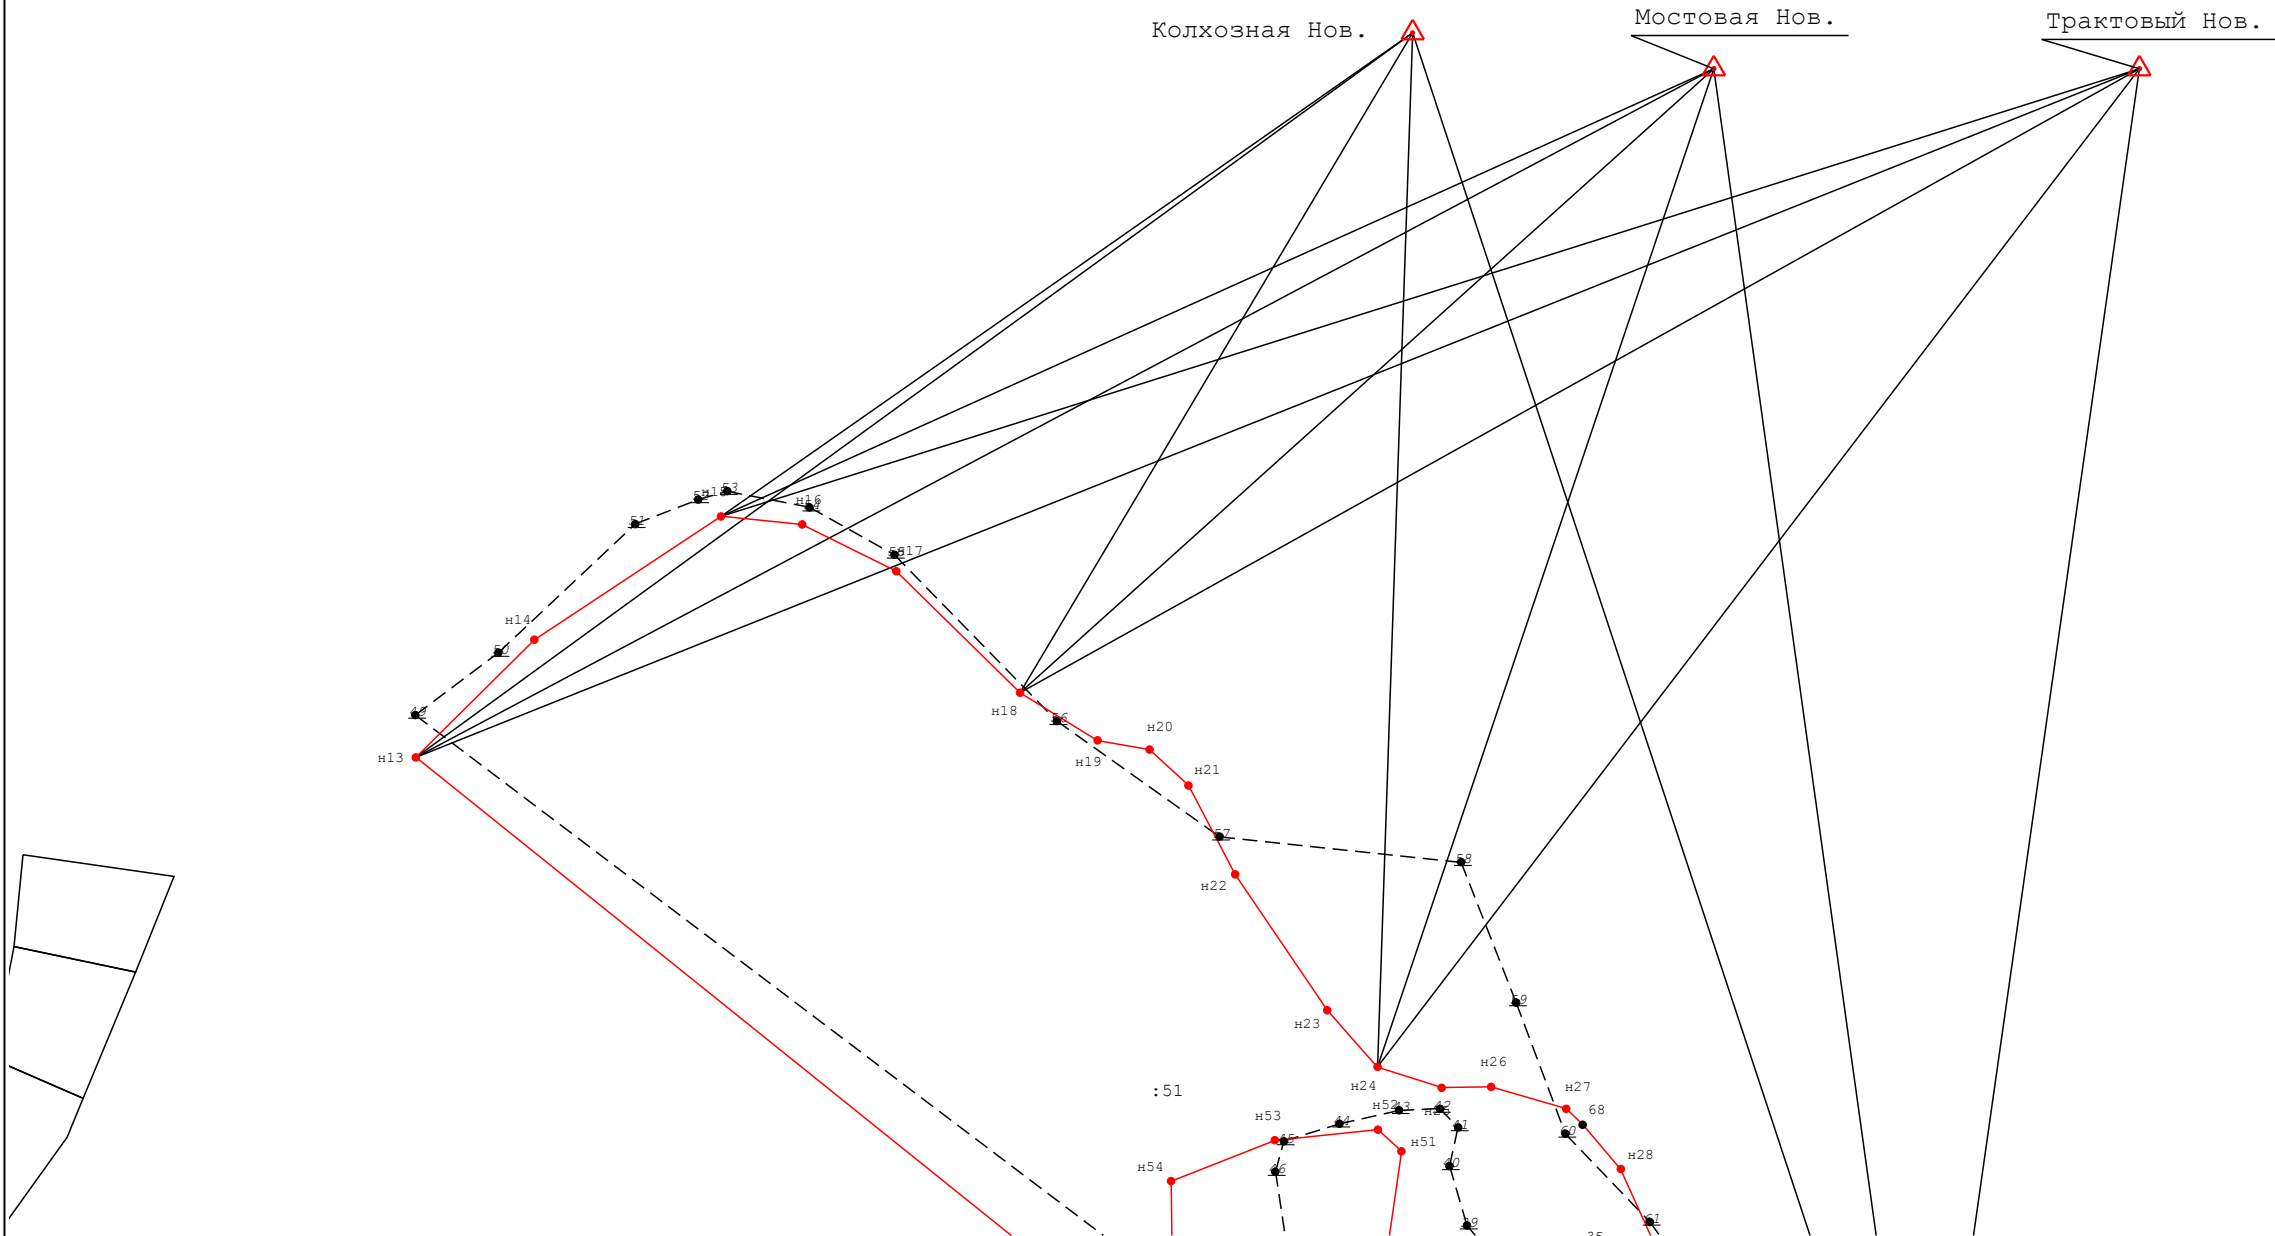

Условные обозначения:

 -  - Пункт триангуляции
-  - характерная точка границы земельного участка, сведения ЕГРН о которой соответствуют требованиям, установленным в соответствии с частью 13 статьи 22 Федерального закона от 13 июля 2015 г. N 218-ФЗ "О государственной регистрации недвижимости"
-  - характерная точка границы земельного участка, сведения о которой отсутствуют в ЕГРН, местоположение которой определено при кадастровых работах (новая характерная точка)
-  - часть границы, сведения ЕГРН о которой позволяют однозначно определить ее положение на местности
-  - часть границы, местоположение которой определено при выполнении кадастровых работ
-  - часть границы, сведения ЕГРН о которой не позволяют однозначно определить ее положение на местности
-  - Направления геодезических построений при определении координат характерных точек границ земельного участка